


Лист № 001. Підпис і дата. Зам. № 10

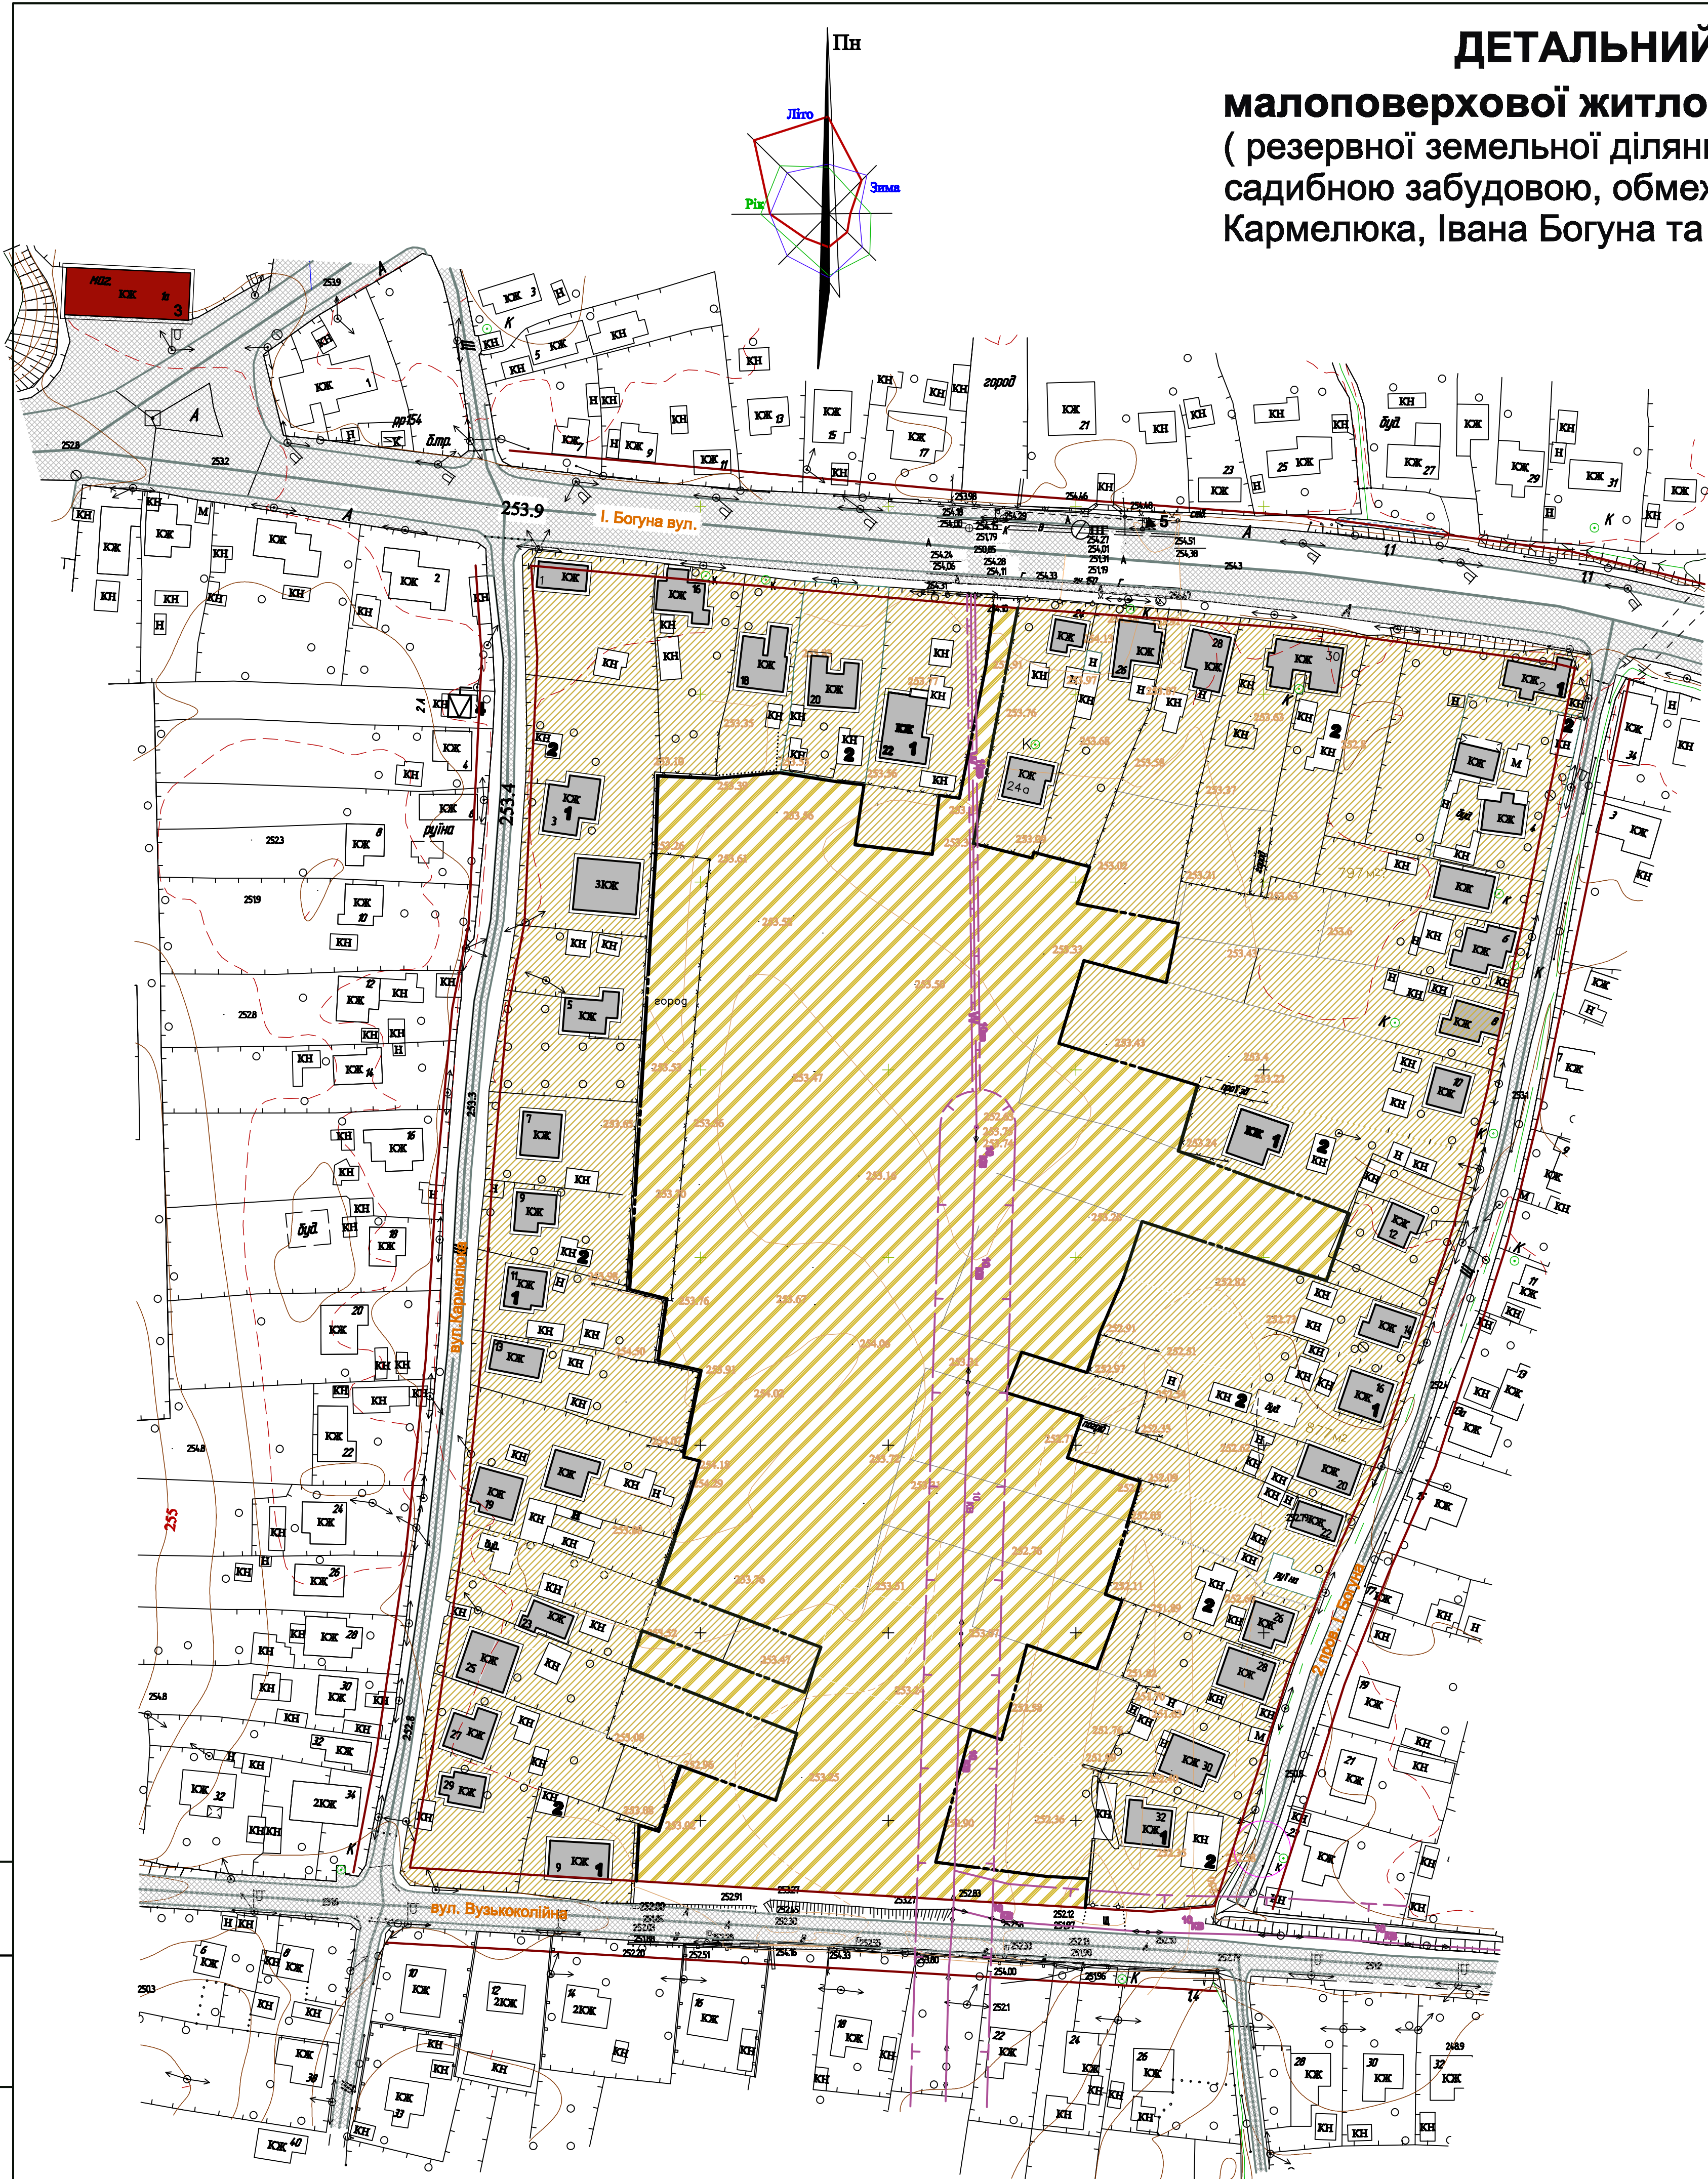

ДЕТАЛЬНИЙ ПЛАН ТЕРИТОРІЇ

малоповерхової житлової забудови в м. Хмельнику.

(резервної земельної ділянки орієнтовною площею 4,00 га між садибною забудовою, обмеженою вулицями Вузькоколійна, Кармелюка, Івана Богуна та 2-й пров. Івана Богуна).

Опорний план.
План існуючого використання території.
Схема існуючих планувальних обмежень.
М1:1000.


Експлікація будівель та споруд

№ п/п	Найменування	Примітка
1	Індивідуальний житловий будинок	Існуючий
2	Нежитловий будинок	те ж
3	Магазин	— „ —
4	ТП	— „ —
5	Флуоресцентний покажчик розташування пожежника	— „ —

Умовні позначення

Існуючі	Проектні	Назва
МЕЖИ ТЕРИТОРІЙ (ЗЕМЕЛЬНИХ ДІЛЯНОК)		
	---	Межа земельної ділянки
		Індивідуальні житлові будинки
		Нежитлові будинки
		Громадська будівля
а) б)		Дорога, вулиця, проїзд: а) з твердим покр. а) асфальтована б) ґрунтова
		Територія житлової садибної забудови
		Землі запасу міської ради (городини)
ПЛАНУВАЛЬНІ ОБМЕЖЕННЯ		
		Червона лінія
		Охоронна зона ЛЕП 10кВ, кабель 10кВ
МАГІСТРАЛЬНІ ІНЖЕНЕРНІ МЕРЕЖИ (СПОРУДИ)		
		Повітряна лінія електропередач 10,0кВ
		Кабельна лінія електропередач 10,0кВ
		Трансформаторна підстанція
		Пожежний підрант
ВУЛИЧНО-ДОРОЖНЯ МЕРЕЖА		
		Житлова вулиця

масштаб 1:1000(в 1см.-10м)

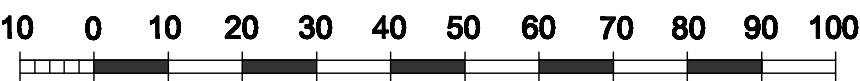

107-00-ДПТ					
Детальний план території малоповерхової житлової забудови в м. Хмельнику (резервної земельної ділянки орієнтовною площею 4,00 га між садибною забудовою обмеженою вулицями Вузькоколійна, Кармелюка, І. Богуна та 2 пров. І. Богуна)					
Зм.	Кп.	Арх.	Нідок.	Підпис	Дата
ГАП	Безпровадний				
Н. контр.	Туа				
Перевіряв	Туа				
Розробив	Лихвар				
Детальний план території				Стадія	Аркуш
Опорний план. План існуючого використання території. Схема існуючих планувальних обмежень. М1:1000				ДПТ	2
				ПП"ТриТетПроект"	