ХМІЛЬНИК
ВІННИЦЬКОЇ ОБЛАСТІ
внесення змін до генерального плану міста
СХЕМА ІСНУЮЧИХ ПЛАНУВАЛЬНИХ ОБМЕЖЕНЬ

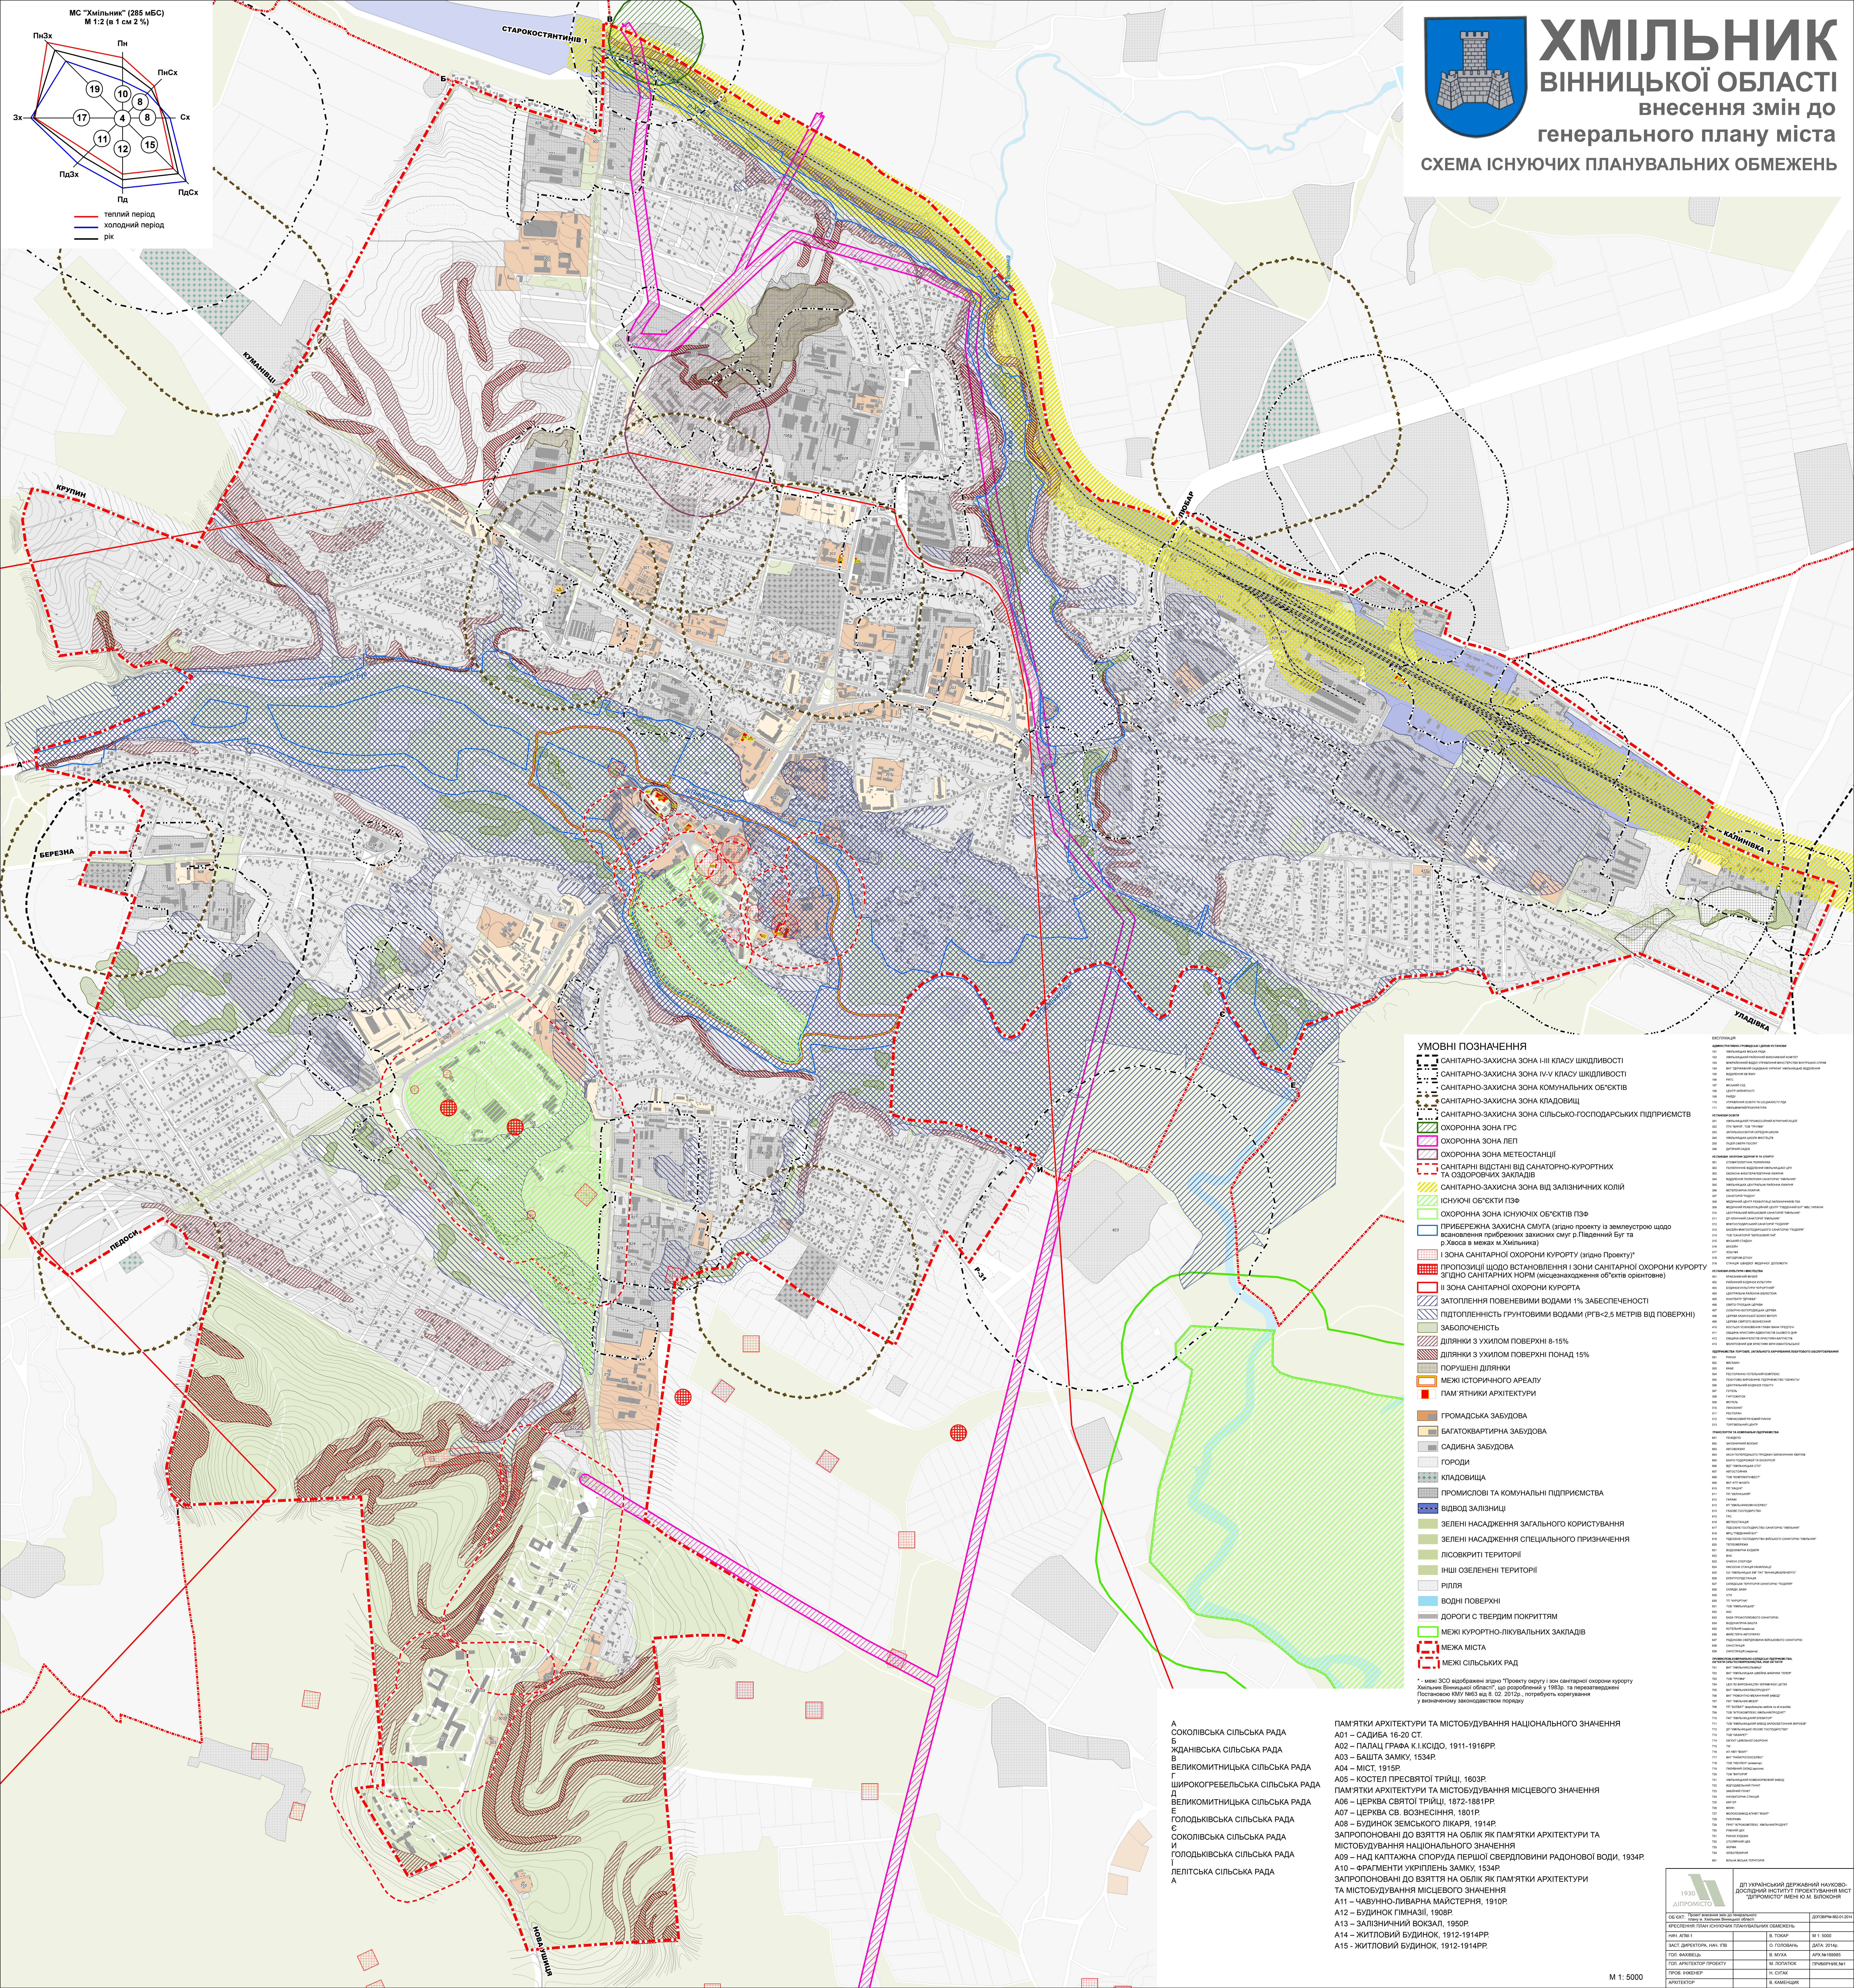

УМОВНІ ПОЗНАЧЕННЯ

- САНІТАРНО-ЗАХИСНА ЗОНА I-III КЛАСУ ШКІДЛИВОСТІ
- САНІТАРНО-ЗАХИСНА ЗОНА IV-V КЛАСУ ШКІДЛИВОСТІ
- САНІТАРНО-ЗАХИСНА ЗОНА КОМУНАЛЬНИХ ОБ"ЄКТІВ
- САНІТАРНО-ЗАХИСНА ЗОНА КЛАДОВИЩ
- САНІТАРНО-ЗАХИСНА ЗОНА СІЛЬСЬКО-ГОСПОДАРСЬКИХ ПІДПРИЄМСТВ
- ОХОРОННА ЗОНА ГРС
- ОХОРОННА ЗОНА ЛЕП
- ОХОРОННА ЗОНА МЕТЕОСТАНЦІЇ
- САНІТАРНІ ВІДСТАНІ ВІД САНАТОРНО-КУРОРТНИХ ТА ОЗДОРОВЧИХ ЗАКЛАДІВ
- САНІТАРНО-ЗАХИСНА ЗОНА ВІД ЗАЛІЗНИЧНИХ КОЛІЙ
- ІСНУЮЧІ ОБ"ЄКТИ ПЗФ
- ОХОРОННА ЗОНА ІСНУЮЧІХ ОБ"ЄКТІВ ПЗФ
- ПРИБЕРЕЖНА ЗАХИСНА СМУГА (згідно проекту із землеустрою щодо всановлення прибрежних захисних смуг р.Південний Буг та р.Хвоса в межах м.Хмільника)
- І ЗОНА САНІТАРНОЇ ОХОРОНИ КУРОРТУ (згідно Проекту)*
- ПРОПОЗИЦІЇ ЩОДО ВСТАНОВЛЕННЯ І ЗОНИ САНІТАРНОЇ ОХОРОНИ КУРОРТУ ЗГІДНО САНІТАРНИХ НОРМ (місцезнаходження об"єктів орієнтовне)
- ІІ ЗОНА САНІТАРНОЇ ОХОРОНИ КУРОРТА
- ЗАТОПЛЕННЯ ПОВЕНЕВИМИ ВОДАМИ 1% ЗАБЕСПЕЧЕНОСТІ
- ПІДТОПЛЕННІСТЬ ГРУНТОВИМИ ВОДАМИ (РГВ<2,5 МЕТРІВ ВІД ПОВЕРХНІ)
- ЗАБОЛОЧЕНІСТЬ
- ДІЛЯНКИ З УХИЛОМ ПОВЕРХНІ 8-15%
- ДІЛЯНКИ З УХИЛОМ ПОВЕРХНІ ПОНАД 15%
- ПОРУШЕНІ ДІЛЯНКИ
- МЕЖІ ІСТОРИЧНОГО АРЕАЛУ
- ПАМ`ЯТНИКИ АРХІТЕКТУРИ

- ГРОМАДСЬКА ЗАБУДОВА
- БАГАТОКВАРТИРНА ЗАБУДОВА
- САДИБНА ЗАБУДОВА
- ГОРОДИ
- КЛАДОВИЩА
- ПРОМИСЛОВІ ТА КОМУНАЛЬНІ ПІДПРИЄМСТВА
- ВІДВОД ЗАЛІЗНИЦІ
- ЗЕЛЕНІ НАСАДЖЕННЯ ЗАГАЛЬНОГО КОРИСТУВАННЯ
- ЗЕЛЕНІ НАСАДЖЕННЯ СПЕЦІАЛЬНОГО ПРИЗНАЧЕННЯ
- ЛІСОВКРИТІ ТЕРИТОРІЇ
- ІНШІ ОЗЕЛЕНЕНІ ТЕРИТОРІЇ
- РІЛЛЯ
- ВОДНІ ПОВЕРХНІ
- ДОРОГИ С ТВЕРДИМ ПОКРИТТЯМ
- МЕЖІ КУРОРТНО-ЛІКУВАЛЬНИХ ЗАКЛАДІВ
- МЕЖА МІСТА
- МЕЖІ СІЛЬСЬКИХ РАД

* - межі ЗСО відображені згідно "Проекту округу і зон санітарної охорони курорту Хмільник Вінницької області", що розроблений у 1983р. та перезатверджені Постановою КМУ №63 від 8. 02. 2012р., потребують корегування у визначеному законодавством порядку

ЕКСПЛІКАЦІЯ

АДМІНІСТРАТИВНО-ГРОМАДСЬКІ І ДІЛОВІ УСТАНОВИ

101	ХМІЛЬНИЦЬКА МІСЬКА РАДА
102	ХМІЛЬНИЦЬКИЙ РАЙОННИЙ ВИКОНАВЧИЙ КОМІТЕТ
103	МІЖРАЙОННИЙ ВІДДІЛ УПРАВЛІННЯ МІНІСТЕРСТВА ВНУТРІШНІХ СПРАВ
104	ВАТ "ДЕРЖАВНИЙ ОЩАДБАНК УКРАЇНИ" ХМІЛЬНИЦЬКЕ ВІДДІЛЕННЯ
105	ВІДДІЛЕННЯ ЗВ`ЯЗКУ
106	РАГС
107	МІСЬКИЙ СУД
108	ЦЕНТР ЗАЙНЯТОСТІ
109	РАЙДУ
110	УПРАВЛІННЯ ОСВІТИ ТА СОЦЗАХИСТУ РДА
111	ХМІЛЬМІЖРАЙПРОКУРАТУРА

УСТАНОВИ ОСВІТИ

201	ХМІЛЬНИЦЬКИЙ ПРОФЕССІЙНИЙ АГРАРНИЙ ЛІЦЕЙ
202	ПТК "ВИРІЙ", ТОВ "ТРІУМФ"
203	ЗАГАЛЬНООСВІТНЯ СЕРЕДНЯ ШКОЛА
204	ХМІЛЬНИЦЬКА ШКОЛА МИСТЕЦТВ
205	ЛІЦЕЙ СФЕРИ ПОСЛУГ
206	ДИТЯЧИЙ САДОК

УСТАНОВИ ОХОРОНИ ЗДОРОВ"Я ТА СПОРТУ

301	СТОМАТОЛОГІЧНА ПОЛІКЛІНІКА
302	ПОЛІКЛІНІЧНЕ ВІДДІЛЕННЯ ХМІЛЬНИЦЬКОЇ ЦРЛ
303	ОБЛАСНА ФІЗІОТЕРАПЕВТИЧНА ЛІКАРНЯ
304	ВІДДІЛЕННЯ ПОЛІКЛІНІКИ САНАТОРІЮ "ХМІЛЬНИК"
305	ХМІЛЬНИЦЬКА ЦЕНТРАЛЬНА РАЙОННА ЛІКАРНЯ
306	ВЕТЕРЕНАРНА ЛІКАРНЯ
307	САНАТОРІЙ "РАДОН"
308	МЕДИЧНИЙ ЦЕНТР РЕАБІЛІТАЦІЇ ЗАЛІЗНИЧНИКІВ ПЗЗ
309	МЕДИЧНИЙ РЕАБІЛІТАЦІЙНИЙ ЦЕНТР "ПІВДЕННИЙ БУГ" МВС УКРАЇНИ
310	ЦЕНТРАЛЬНИЙ ВІЙСЬКОВИЙ САНАТОРІЙ "ХМІЛЬНИК"
311	ДП КЛІНІЧНИЙ САНАТОРІЙ "ХМІЛЬНИК"
312	МІЖГОСПОДАРСЬКИЙ САНАТОРІЙ "ПОДІЛЛЯ"
313	БАСЕЙН МІЖГОСПОДАРСЬКОГО САНАТОРІЮ "ПОДІЛЛЯ"
314	ТОВ "САНАТОРІЙ "БЕРЕЗОВИЙ ГАЙ"
315	МІСЬКИЙ СТАДІОН
316	БАСЕЙН
317	ЗОШ №4
318	АВТОДРОМ ДТСОУ
319	СТАНЦІЯ ШВИДКОЇ МЕДИЧНОЇ ДОПОМОГИ

УСТАНОВИ КУЛЬТУРИ І МИСТЕЦТВА

401	КРАЄЗНАВЧИЙ МУЗЕЙ
402	РАЙОННИЙ БУДИНОК КУЛЬТУРИ
403	БУДИНОК КУЛЬТУРИ "КУРОРТНИЙ"
404	ЦЕНТРАЛЬНА РАЙОННА БІБЛІОТЕКА
405	КІНОТЕАТР "ДРУЖБА"
406	СВЯТО-ТРОЇЦЬКА ЦЕРКВА
407	СОБОРНО-БОГОРОДИЦЬКА ЦЕРКВА
408	ЦЕРКВА КАЗАНСЬКОЇ БОЖОЇ МАТЕРІ
409	ЦЕРКВА СВЯТОГО ВОЗНЕСІННЯ
410	КОСТЬОЛ УСІКНОВЕННЯ ГЛАВИ ІВАНА ПРЕДТЕЧІ
411	ОБЩИНА ХРИСТИЯН АДВЕНТИСТІВ СЬОМОГО ДНЯ
412	ОБЩИНА ЄВАНГЕЛІСТІВ ХРИСТИЯН-БАПТИСТІВ
413	МОЛИТОВНИЙ ДІМ ХРИСТИЯН ВІРИ ЄВАНГЕЛЬСЬКОЇ

ПІДПРИЄМСТВА ТОРГОВЛІ, ЗАГАЛЬНОГО ХАРЧУВАННЯ,ПОБУТОВОГО ОБСЛУГОВУВАННЯ

501	РИНОК
502	МАГАЗИН
503	КАФЕ
504	РЕСТОРАННО-ГОТЕЛЬНИЙ КОМПЛЕКС
505	ПОБУТОВО-ВИРОБНИЧЕ ПІДПРИЄМСТВО "СВІЖІСТЬ"
506	ЦЕНТРАЛЬНИЙ БУДИНОК ПОБУТУ
507	ГОТЕЛЬ
508	ГУРТОЖИТОК
509	МОТЕЛЬ
510	ПАНСІОНАТ
511	РЕСТОРАН
512	ТИМЧАСОВИЙ РЕЧОВИЙ РИНОК
513	ТОРГІВЕЛЬНИЙ ЦЕНТР

ТРАНСПОРТНІ ТА КОМУНАЛЬНІ ПІДПРИЄМСТВА

601	ПОЖДЕПО
602	ЗАЛІЗНИЧНИЙ ВОКЗАЛ
603	АВТОВОКЗАЛ
604	КАСИ ПОПЕРЕДНЬОГО ПРОДАЖУ ЗАЛІЗНИЧНИХ КВИТКІВ
605	БЮРО ПОДОРОЖЕЙ ТА ЕКСКУРСІЙ
606	ВДТ "ХМІЛЬНИЦЬКА СТО"
607	АВТОСТОЯНКА
608	ТОВ "КОМПЛЕКТІНВЕСТ"
609	ВАТ АТП №10573
610	ПП "КАЩУК"
611	ПП "ЗЕЛІНСЬКИЙ"
612	ГАРАЖІ
613	КП "ХМІЛЬНИККОМУНСЕРВІС"
614	ГАЗОВЕ ГОСПОДАРСТВО
615	ГРС
616	МЕТЕОСТАНЦІЯ
617	ПІДСОБНЕ ГОСПОДАРСТВО САНАТОРІЮ "ХМІЛЬНИК"
618	МРЦ "ПІВДЕННИЙ БУГ"
619	ПІДСОБНЕ ГОСПОДАРСТВО ВІЙСЬКОГО САНАТОРІЮ "ХМІЛЬНИК"
620	ТЕПЛОМЕРЕЖА
621	ВОДОЗАБІРНА БУДІВЛЯ
622	ВНС
623	ОЧИСНІ СПОРУДИ
624	НАСОСНА СТАНЦІЯ КАНАЛІЗАЦІЇ
625	СО "ХМІЛЬНИЦЬКІ ЕМ" ПАТ "ВІННИЦЯОБЛЕНЕРГО"
626	ЕЛЕКТРОПІДСТАНЦІЯ
627	СКЛАДСЬКА ТЕРИТОРІЯ САНАТОРІЮ "ПОДІЛЛЯ"
628	СКЛАДИ, БАЗИ
629	СТО
630	ТП "КУРОРТНА"
631	ТОВ "ХМІЛЬНИЦЬКЕ"
632	АЗС
633	БАЗА ПРОФСПІЛКОВОГО САНАТОРІЮ
634	ВОДОНАПІРНА БАШТА
635	КОТЕЛЬНЯ (недіюча)
636	МАЙСТЕРНІ АВТОПАРКУ
637	РАДОНОВА СВЕРДЛОВИНА ВІЙСЬКОВОГО САНАТОРІЮ
638	САНСТАНЦІЯ
639	САНСТАНЦІЯ (недіюча)

ПРОМИСЛОВІ,КОМУНАЛЬНО-СКЛАДСЬКІ ПІДПРИЄМСТВА, ОБ"ЄКТИ СІЛЬГОСПВИРОБНИЦТВА, ІНШІ ОБ"ЄКТИ

701	ВАТ "ХМІЛЬНИКСІЛЬМАШ"
702	ВАТ "ХМІЛЬНИЦЬКА ШВЕЙНА ФАБРИКА "ЛІЛЕЯ"
703	ТОВ "ТРІУМФ"
704	ЦЕХ ПО ВИРОБНИЦТВУ КЕРАМІЧНОЇ ЦЕГЛИ
705	ВАТ "ХМІЛЬНИКХЛІБОПРОДУКТ"
706	ВАТ "РЕМОНТНО-МЕХАНІЧНИЙ ЗАВОД"
707	ПАТ "ХМІЛЬНИК-МЕБЛІ"
708	ПП "БОЛБАТ" (виробництво меблів та зб втробів)
709	ТОВ "АГРОКОМПЛЕКС ХМІЛЬНИКПРОДУКТ"
710	ПАТ "ХМІЛЬНИЦЬКИЙ ЕЛЕВАТОР"
711	ТОВ "ХМІЛЬНИЦЬКИЙ ЗАВОД ЗАЛІЗОБЕТОННИХ ВИРОБІВ"
712	ДП "ХМІЛЬНИЦЬКЕ ЛІСОВЕ ГОСПОДАРСТВО"
713	ТОВ "НАЗАРЕТ"
714	ОБ"ЄКТ ЦИВІЛЬНОЇ ОБОРОНИ
715	ТІК
716	АП НВП "ВІЗИТ"
717	ВАТ "РАЙАГРОТЕХСЕРВІС"
718	ТОВ "НІБУЛОН" (елеватор)
719	ПАЛИВНИЙ СКЛАД (вугілля)
720	ТОВ "ВІКТОРІЯ"
721	ХМІЛЬНИЦЬКИЙ КОМБІКОРМОВИЙ ЗАВОД
722	ВІДГОДІВЕЛЬНИЙ ПУНКТ
723	ЗАБІЙНИЙ ПУНКТ
724	ІНКУБАТОРНА СТАНЦІЯ
725	КАР`ЄР
726	МЛИН
727	МОЛОКОЗАВОД АПНВП "ВІЗИТ"
728	ПІЛОРАМА
729	ПРАТ "АГРОКОМПЛЕКС ХМІЛЬНИКПРОДУКТ"
730	РИБНИЙ ЦЕХ
731	РИНОК ХУДОБИ
732	СТОЛЯРНИЙ ЦЕХ
733	ФЕРМА
734	ХЛІБОПЕКАРНЯ
801	ВІЛЬНА МІСЬКА ТЕРИТОРІЯ

А
СОКОЛІВСЬКА СІЛЬСЬКА РАДА
Б
ЖДАНІВСЬКА СІЛЬСЬКА РАДА
В
ВЕЛИКОМИТНИЦЬКА СІЛЬСЬКА РАДА
Г
ШИРОКОГРЕБЕЛЬСЬКА СІЛЬСЬКА РАДА
Д
ВЕЛИКОМИТНИЦЬКА СІЛЬСЬКА РАДА
Е
ГОЛОДЬКІВСЬКА СІЛЬСЬКА РАДА
Є
СОКОЛІВСЬКА СІЛЬСЬКА РАДА
И
ГОЛОДЬКІВСЬКА СІЛЬСЬКА РАДА
Ї
ЛЕЛІТСЬКА СІЛЬСЬКА РАДА
А

ПАМ'ЯТКИ АРХІТЕКТУРИ ТА МІСТОБУДУВАННЯ НАЦІОНАЛЬНОГО ЗНАЧЕННЯ
А01 – САДИБА 16-20 СТ.
А02 – ПАЛАЦ ГРАФА К.І.КСІДО, 1911-1916РР.
А03 – БАШТА ЗАМКУ, 1534Р.
А04 – МІСТ, 1915Р.
А05 – КОСТЕЛ ПРЕСВЯТОЇ ТРІЙЦІ, 1603Р.
ПАМ'ЯТКИ АРХІТЕКТУРИ ТА МІСТОБУДУВАННЯ МІСЦЕВОГО ЗНАЧЕННЯ
А06 – ЦЕРКВА СВЯТОЇ ТРІЙЦІ, 1872-1881РР.
А07 – ЦЕРКВА СВ. ВОЗНЕСІННЯ, 1801Р.
А08 – БУДИНОК ЗЕМСЬКОГО ЛІКАРЯ, 1914Р.
ЗАПРОПОНОВАНІ ДО ВЗЯТТЯ НА ОБЛІК ЯК ПАМ'ЯТКИ АРХІТЕКТУРИ ТА МІСТОБУДУВАННЯ НАЦІОНАЛЬНОГО ЗНАЧЕННЯ
А09 – НАД КАПТАЖНА СПОРУДА ПЕРШОЇ СВЕРДЛОВИНИ РАДОНОВОЇ ВОДИ, 1934Р.
А10 – ФРАГМЕНТИ УКРІПЛЕНЬ ЗАМКУ, 1534Р.
ЗАПРОПОНОВАНІ ДО ВЗЯТТЯ НА ОБЛІК ЯК ПАМ'ЯТКИ АРХІТЕКТУРИ ТА МІСТОБУДУВАННЯ МІСЦЕВОГО ЗНАЧЕННЯ
А11 – ЧАВУННО-ЛИВАРНА МАЙСТЕРНЯ, 1910Р.
А12 – БУДИНОК ГІМНАЗІЇ, 1908Р.
А13 – ЗАЛІЗНИЧНИЙ ВОКЗАЛ, 1950Р.
А14 – ЖИТЛОВИЙ БУДИНОК, 1912-1914РР.
А15 - ЖИТЛОВИЙ БУДИНОК, 1912-1914РР.

М 1: 5000

1930 ДІПРОМІСТО	ДП УКРАЇНСЬКИЙ ДЕРЖАВНИЙ НАУКОВО-ДОСЛІДНИЙ ІНСТИТУТ ПРОЕКТУВАННЯ МІСТ "ДІПРОМІСТО" ІМЕНІ Ю.М. БІЛОКОНЯ		
ОБ`ЄКТ: Проект внесення змін до генерального плану м. Хмільник Вінницької області			ДОГОВІР№ 862-01-2014
КРЕСЛЕННЯ: ПЛАН ІСНУЮЧИХ ПЛАНУВАЛЬНИХ ОБМЕЖЕНЬ			
НАЧ. АПМ-1		В. ТОКАР	М 1: 5000
ЗАСТ. ДИРЕКТОРА, НАЧ. ІПВ		О. ГОЛОВАНЬ	ДАТА: 2014р.
ГОЛ. ФАХІВЕЦЬ		В. МУХА	АРХ.№189985
ГОЛ. АРХІТЕКТОР ПРОЕКТУ		М. ЛОПАТЮК	ПРИМІРНИК.№1
ПРОВ. ІНЖЕНЕР		Н. СУГАК	
АРХІТЕКТОР		В. КАМЕНЩИК	